



**CITTA' DI CEREА**  
PROVINCIA DI VERONA  
**COMANDO POLIZIA LOCALE**

Via C. Battisti 7/A - 37053 Cerea (Verona)

Tel. 0442 80474 - Fax 0442 327560

www.cerea.net - e-mail: pmcerea@fiscali.it - PEC: comunecerea@halleypec.it

C.F. e P. IVA: 00659890230 - CCP: 23471352 - IBAN: IT64Y0760111700000023471352

Codice Ufficio per fatturazione elettronica CBS00M

Prot. n. 7899

R.O. n. 37 /C/ 2020

R.P. n. 0538 / 20

**Oggetto: RIATTIVAZIONE DELLE ATTIVITA' DI MERCATO SU AREA PUBBLICA CON INDICAZIONE DELLE MODALITA' OPERATIVE DI GESTIONE, REGOLAZIONE E VIGILANZA, E CONTESTUALE REVOCA DELLE PRECEDENTI ORDINANZE DI SOSPENSIONE E RIDUZIONE DELLE STESSE ATTIVITA'.**

**IL SINDACO**

VISTO il Decreto Legge n.33 del 17/05/2020 "Ulteriori misure urgenti per fronteggiare l'emergenza epidemiologica da COVID-19";

VISTO il DPCM del 17/05/2020 recante le misure per il contenimento dell'emergenza epidemiologica da Covid-19 in vigore dal 18 maggio;

RICHIAMATA l'Ordinanza del Presidente della Giunta Regionale n. 48 del 17 maggio 2020 (Burv N.70) "Misure urgenti in materia di contenimento e gestione dell'emergenza epidemiologica da virus COVID-19. Ulteriori disposizioni." avente efficacia fino al 02/06/2020;

Vista la riunione svoltasi il 20.05.2020 con gli operatori del mercato del lunedì;

Visto l'allegato 1 della suddetta Ordinanza del Presidente della Giunta Regionale;

Viste le Linee guida per la riapertura delle Attività Economiche e Produttive approvate dalla Conferenza delle Regioni in data 16.5.2020;

RITENUTO quindi di poter redigere un piano generale (allegato A) riportante le modalità operative per lo svolgimento dei mercati sul territorio comunale, ovvero il mercato settimanale del lunedì e i mercati dei produttori agricoli cosiddetti "KMO" delle giornate del mercoledì in via Paride e del sabato in Piazza Donatori di Sangue;

VISTO l'art. 32 della Costituzione;

VISTO l'art. 50 del D.Lgs 267/2000 - TUEL;

**ORDINA**

1. di riattivare le attività dei mercati su area pubblica secondo le modalità operative di gestione, regolazione e vigilanza di cui all' allegato A della presente ordinanza, che recepisce l'Ordinanza del Presidente della Giunta Regionale n. 48 del 17 maggio 2020 (Burv N.70), l'allegato 1 della stessa e le Linee guida per la riapertura

delle Attività Economiche e Produttive approvate dalla Conferenza delle Regioni in data 16.5.2020, con efficacia fino al 02/06/2020;

3. oltre alle sanzioni previste dall'ordinanza regionale n. 48/2020 a carico dei singoli responsabili, il mancato rispetto delle prescrizioni del piano di cui allegato A, qualora non sia possibile il ripristino immediato delle condizioni del piano, la sospensione immediata dell'attività mercatale con obbligo di rimozione dei mezzi entro un'ora;

4. Ai preposti uffici comunali di approntare in tempo utile la predisposizione ai varchi della eventuale recinzione dell'area mercatale per il regolare svolgersi del mercato settimanale del lunedì e di quello km zero del mercoledì in via Paride, nonché di garantire che la stessa sia sgombra e libera per il suo utilizzo;

#### DISPONE

1. la pubblicazione della presente ordinanza all'albo pretorio on-line ai fini della generale conoscenza e di adempiere agli obblighi di pubblicazione previsti dall'art. 42, c. 1 del D.LGS 33/2013 ed inoltre che venga trasmessa in copia

2. all'Ufficio Territoriale del Governo - Prefettura di Verona;

3. al Comando della Polizia Locale;

4. al Comando Stazione Carabinieri

5. alla Guardia di Finanza;

#### AVVISA

che avverso la presente ordinanza è ammesso ricorso, entro 60 giorni dalla pubblicazione all'Albo Pretorio, al Tribunale Amministrativo Regionale del Veneto o in alternativa al Presidente della Repubblica entro 120 giorni dalla pubblicazione.

Cerea li, 22.05.2020



Il Sindaco

Dott. Marco Franzoni



# CITTA' DI CEREА

PROVINCIA DI VERONA

## COMANDO POLIZIA LOCALE

Via C. Battisti 7/A - 37053 Cerea (Verona)

Tel. 0442 80474 - Fax 0442 327560

[www.cerea.net](http://www.cerea.net) - e-mail: [pmcerea@tiscali.it](mailto:pmcerea@tiscali.it) - PEC: [comuncerea@halleypec.it](mailto:comuncerea@halleypec.it)

C.F. e P. IVA: 00659890230 - CCP: 23471352 - IBAN: IT64Y0760111700000023471352

Codice Ufficio per fatturazione elettronica CBS00M

### ALLEGATO A

#### PIANO CONTENENTE LE CONDIZIONI PER CONSENTIRE LO SVOLGIMENTO DELL'ATTIVITÀ DEI MERCATI AI SENSI DELL' ORDINANZA DEL PRESIDENTE DELLA GIUNTA REGIONALE N. 48 DEL 17 MAGGIO 2020

L'attività dei mercati settimanale del lunedì e dei mercati dei produttori agricoli cosiddetti "KMO" delle giornate del mercoledì in via Paride e del sabato in Piazza Donatori di Sangue, è consentita fino al 02/06/2020 a condizione che si rispettino i seguenti punti:

#### Misure generali

1. Mantenimento in tutte le attività e le loro fasi del distanziamento interpersonale di almeno un metro;
2. Ampia disponibilità e accessibilità a sistemi per la disinfezione delle mani. In particolare, detti sistemi devono essere disponibili accanto ai sistemi di pagamento.
3. Uso dei guanti "usa e getta" nelle attività di acquisto, particolarmente per l'acquisto di alimenti e bevande.
4. Utilizzo di mascherine sia da parte degli operatori che da parte dei clienti, ove non sia possibile assicurata il distanziamento interpersonale di almeno un metro.

#### Misure specifiche

5. disposizione dei banchi:

- mercato settimanale del lunedì: collocazione dei banchi sui posteggi di cui alla DCC n.6/2007;

E' sospesa, la vendita di beni usati.

Ammessi gli espositori/produttori agricoli con regolare autorizzazione in corso di validità;

- mercato km zero del mercoledì in via Paride rispetterà la normale collocazione per un totale di n.6 banchi;

6. l'accesso alle aree di mercato sarà libero con predisposizione di transenne presso i varchi di accesso per l'eventuale blocco degli accessi che si rendesse necessario al fine di garantire il contingentamento in caso di assembramenti;

7. Al fine di assicurare il distanziamento interpersonale, tra i banchi dovrà essere garantita un distanza di almeno 1 metro, con la eventuale riduzione delle dimensioni dei banchi di vendita; le operazioni di vendita dovranno avvenire principalmente sul fronte dei banchi ed essere limitata sui lati;

8. per la vigilanza nelle aree di mercato, oltre la presenza della Polizia Locale vi sia la presenza di almeno quattro addetti muniti di abbigliamento indicativo (gilet o giacca rifrangente) preposti al controllo e alla prevenzione degli assembramenti ai varchi e di contingentamento;

**Misure a carico del titolare di posteggio:**

9. pulizia e igienizzazione quotidiana delle attrezzature prima dell'avvio delle operazioni di mercato di vendita;

10. ciascun banco esponga idonea cartellonistica con le istruzioni e le modalità da rispettare nelle operazioni di vendita;

11. in ciascun posteggio gli operatori siano in un numero idoneo a garantire il distanziamento sociale di almeno 1 metro tra loro, anche nelle operazioni di carico e scarico, con obbligo di indossare mascherine ; sia previsto l'uso di guanti protettivi monouso ovvero di igienizzazione frequente delle mani ;

12. messa a disposizione della clientela di prodotti igienizzanti per le mani in ogni banco;


13. In caso di vendita di abbigliamento: dovranno essere messi a disposizione della clientela guanti monouso da utilizzare obbligatoriamente per scegliere in autonomia, toccandola, la merce;

14. sia messa in atto, da parte degli stessi operatori commerciali, ogni attività atta a prevenire la formazione di assembramenti;

gli operatori commerciali hanno l'obbligo di segnalare alla Polizia locale e agli addetti ai controlli con immediatezza il formarsi di eventuali assembramenti.

Sono fatte salve eventuali prescrizioni da disporsi in loco da parte del Comando di Polizia Locale in ragione di esigenze di sicurezza ed igiene.

Area mercato: mq 8.196  
Area occupazione banchi: mq 4.825  
Lunghezza lot. banchi: ml 965  
Posteggi: n° 114

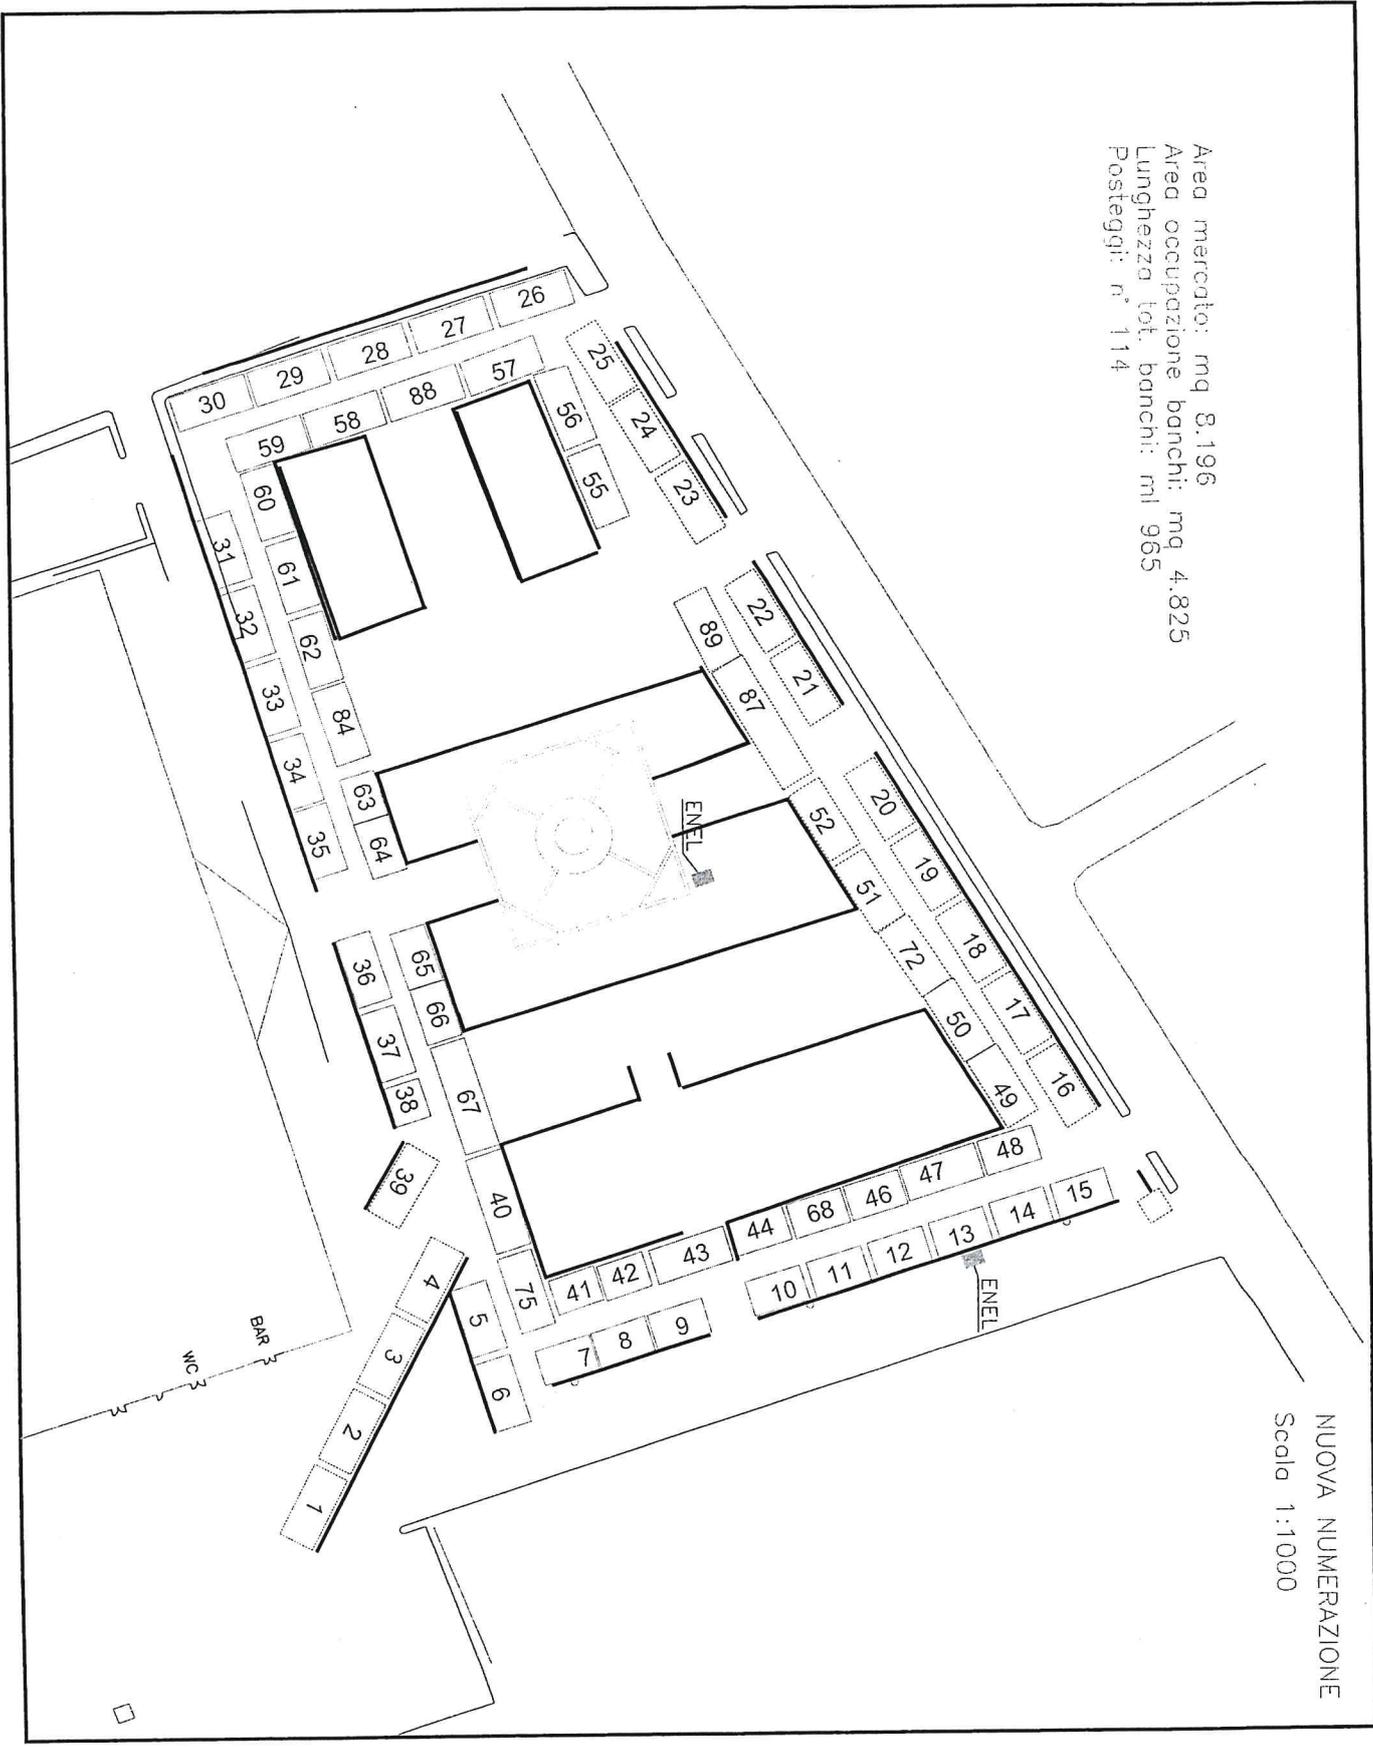

NUOVA NUMERAZIONE  
Scala 1:1000

20 maggio 2020